A L F A P È 2 4

LE STANZE DEL GIARDINO, ENERGIA DALLA NATURA.

SPAZIO VITA NIGUARDA

Fondazione Minoprio

MYPLANT &GARDEN International Green Expo

AIAPP LOMBARDIA

Patrocinio:

ORDINE DEGLI ARCHITETTI, PIANIFICATORI, PAESAGGISTI E CONSERVATORI DELLA PROVINCIA DI MILANO

PLANIMETRIA GENERALE ACQUARELLATA FUORI SCALA

VISUALE DELLA STANZA DEL TEMPO

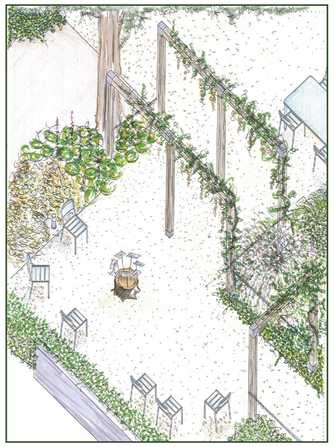

VISUALE DEI PORTALI IN LEGNO DI CASTAGNO

TAVOLA ASSONOMETRICA DELLE STRUTTURE E DEGLI ARREDI

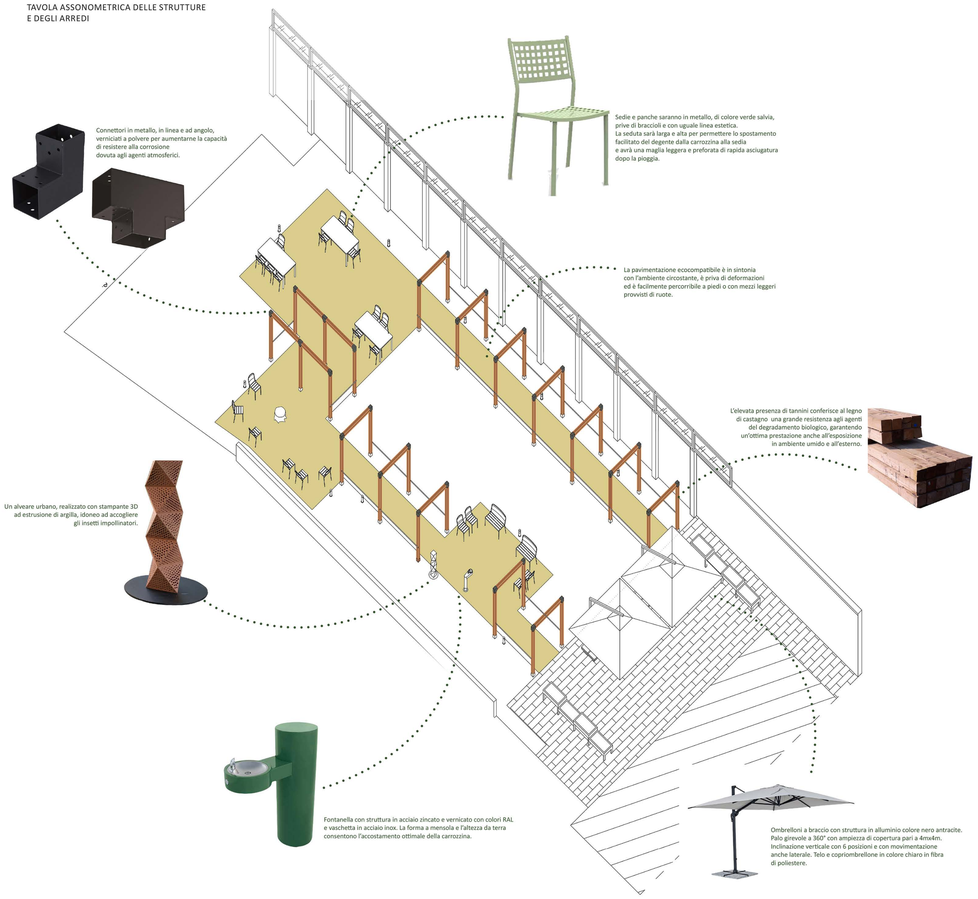

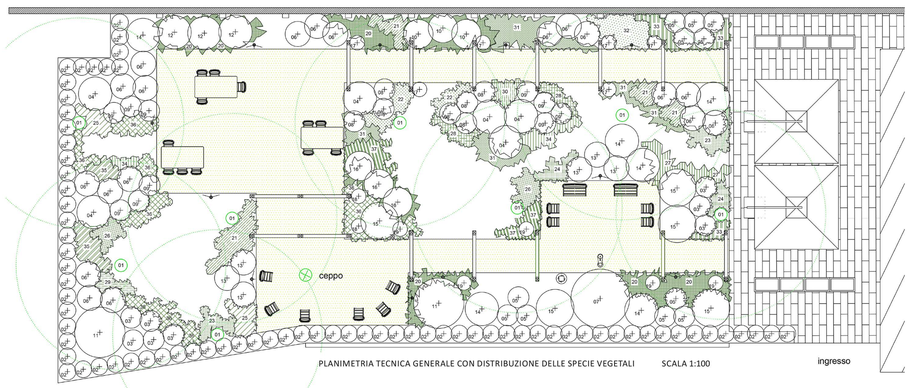

PLANIMETRIA TECNICA GENERALE CON DISTRIBUZIONE DELLE SPECIE VEGETALI SCALA 1:100

SUGGESTIONI DELLE FIORITURE E TAVOLOZZA DEI COLORI

TAVOLE STAGIONALI

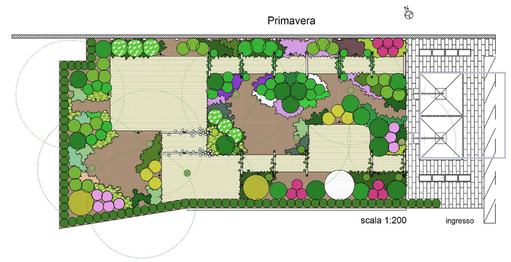

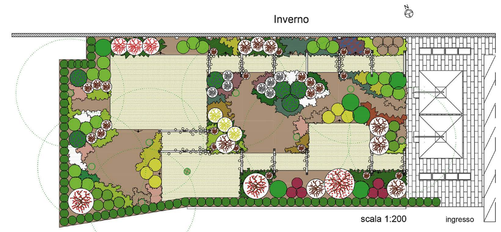

LEGENDA DELLA VEGETAZIONE

			H				T°		M				m²	
01	Celtis australis (esistenti)	X		20m	15m	X			-15		X/V		X			
	ARBUSTI															
02	Ligustrum ovalifolium		X	4m	4m		X		-5		V/A/I/B				X	
03	Daphne odora 'Aureomarginata'		X	1.5m	1m		X		-5		B/V		X		X	1m²
04	Fatsia japonica		X	2.5m	1.8m			X	-5		B/A		X			
05	Loropetalum chinense 'Fire dance'		X	1.5m	1m		X		-10		B/A/I		X		X	1m²
06	Lonicera pileata		X	1m	1.2m	X	X	X	-15		V/A/B					1m²
07	Crataegus monogyna	X		4m	3m	X	X		-15		A/V		X			
08	Hydrangea macr. 'Rendez-Vous Choco Chic'	X		1.5m	1m		X	X	-10		V/B		X			1m²
09	Hydrangea paniculata 'Little Lime'	X		1m	1m		X	X	-10		V/A/B		X			1m²
10	Hydrangea arborescens 'Incredidball'	X		1.2m	1.4m			X X	-10		V/A/B		X			1m²
11	Cornus mas	X		5m	5m		X		-15		B/A/I		X			
12	Cornus sanguinea 'Winter Beauty'	X		1.7m	2m	X	X		-15		V/A/B					1m²
13	Euonymus fortunei 'Emerald' n Gold'		X	1.2m	1m		X		-15		A/V		X			1m²
14	Ceanothus hyb. 'Concha'		X	2m	2m	X			-5		V/A/B		X			1m²
15	Buddleja alternifolia UNIQUE 'Noble'	X		1.6m		X	X		-15		V/A/B		X		X	1m²
16	Cornus sericea 'Budd's yellow'	X		2m	2m	X	X		-15		V/A/B					1m²
	RAMPICANTI															
17	Hydrangea anomala subsp. petiolaris	X		4.5m			X	X	-10		V/A/B				X	
18	Wisteria floribunda 'Alba'	X		10m			X		-10		V/A/B		X		X	
19	Lonicera caprifolium	X		6m		X	X		-15		V/A/B		X		X	
	ERBACEE PERENNI															
20	Hedera canariensis rampicante usata come tappezzante		X	4m			X	X	-10		B/A		X			5m²
21	Acanthus hungaricus 'White Lips'		X	1m	60cm		X	X	-10		V/A/B		X			3m²
22	Ajuga reptans 'Chocolate Chip'		X	15cm	35cm		X		-15		B/V				X	7m²
23	Anemone hybrida 'Andrea Atkinson'	X		1.5m	40cm		X		-15		V/B/A		X			5m²
24	Anemone x hybrida 'September Charme'	X		1.2m	40cm		X		-15		V/B/A		X			5m²
25	Astilbe japonica 'Delft Lace'	X		60cm	40cm		X		-15		V/A/B				X	5m²
26	Astilbe japonica 'Peach Blosson'	X		60cm	25cm		X		-15		V/A/B		X			7m²
27	Geranium 'Rozanne'	X		40cm	25cm		X		-10		V/B		X			7m²
28	Convallaria majalis		X	25cm	20cm		X	X	-15		A/V				X	12m²
29	Helleborus x ericsmithii 'Angel Glow'		X	40cm	25cm		X	X	-15		B/V		X			7m²
30	Helleborus niger		X	35cm	35cm		X	X	-15		I/B		X			5m²
31	'Vinca minor 'Mrs. Betty James'		X	7cm	35cm		X	X	-15		B/V		X			7m²
32	Ophiopogon planiscapus 'Nigrescens'		X	15cm	10cm		X	X	-15		V/A/B				X	15m²
33	Heuchera 'Citronelle'		X	50cm	35cm	X	X		-15		V/A/B		X			7m²
34	Hosta hybrida 'Sum and Substance'	X		90cm	50cm		X	X	-20		V/A/B					4m²
35	Hosta hybrida 'Ryan's Big One'	X		100cm	60cm		X	X	-20		V/A/B					3m²
36	Pachysandra terminalis		X	20cm	32cm		X	X	-15		A/V		X			8m²
37	Hakonechloa macra	X		60cm	54cm		X		-15		V/A/B				X	8m²